

## Ofício Secretaria Geral 2.535/2023

**De:** Rejani M. - SG-SUPTEC

**Para:** CAMARA MUNICIPAL DE MONTENEGRO

**Data:** 28/06/2023 às 14:26:55

**Setores envolvidos:**

Prefeito, SG, SG-SUPTEC

### Resposta Pedido de Informação nº 28/2023.

À Sua Excelência o Senhor  
**Felipe Kinn da Silva**  
Presidente da Câmara Municipal de Vereadores  
Montenegro/RS.

**Assunto: Resposta Pedido de Informação nº 28/2023.**

Excelentíssimo Senhor Presidente:

Ao cumprimentá-lo, cordialmente, em atenção ao Pedido de Informação em epígrafe, de autoria do Vereador Paulo Azeredo, acerca de emenda para construção da Rua Coberta, conforme a Srt<sup>a</sup> Nicole Azeredo, *Diretora de Projeto e Captação de Recursos da Secretaria Municipal de Gestão e Planejamento – SMGEP*, seguem as respostas aos respectivos questionamentos:

*1-Procede a informação da emenda de R\$ 250.000,00, para a construção da Rua Coberta ?*

Não, a informação correta é de que Deputado Federal Ubiratan Sanderson, enviou ao município uma transferência especial no valor de R\$300.000,00 (trezentos mil reais), há o estudo para investir o recurso na construção da Rua Coberta, porém, por se tratar de uma transferência especial fica a cargo da administração alocar o recurso onde for do seu interesse quando o mesmo for depositado, o que não ocorreu ainda.

*2- Já veio a emenda? E de onde veio?*

A transferência especial ainda não foi depositada. Trata-se de uma transferência especial do Deputado Federal Ubiratan Sanderson.

*3- Existe projeto concluído para a construção da Rua Coberta?*

Sim.

*4- Se existe, requer a apresentação do projeto.*

Segue, em anexo, o projeto.

Atenciosamente.

Gustavo Zanatta,  
Prefeito Municipal.

*“Montenegro Cidade das Artes, Capital do Tanino, da Citricultura Gaúcha e Berço da Bergamota Montenegrina”*


**Anexos:**


RESPOSTA\_AO\_PEDIDO\_DE\_INFORMACAO\_28\_2023\_proj\_rua\_Coberta\_Porj\_Eletric.pdf

RESPOSTA\_AO\_PEDIDO\_DE\_INFORMACAO\_28\_2023\_proj\_rua\_Cob\_1.pdf



RESPOSTA\_AO\_PEDIDO\_DE\_INFORMACAO\_28\_2023\_proj\_rua\_Cob\_2.pdf



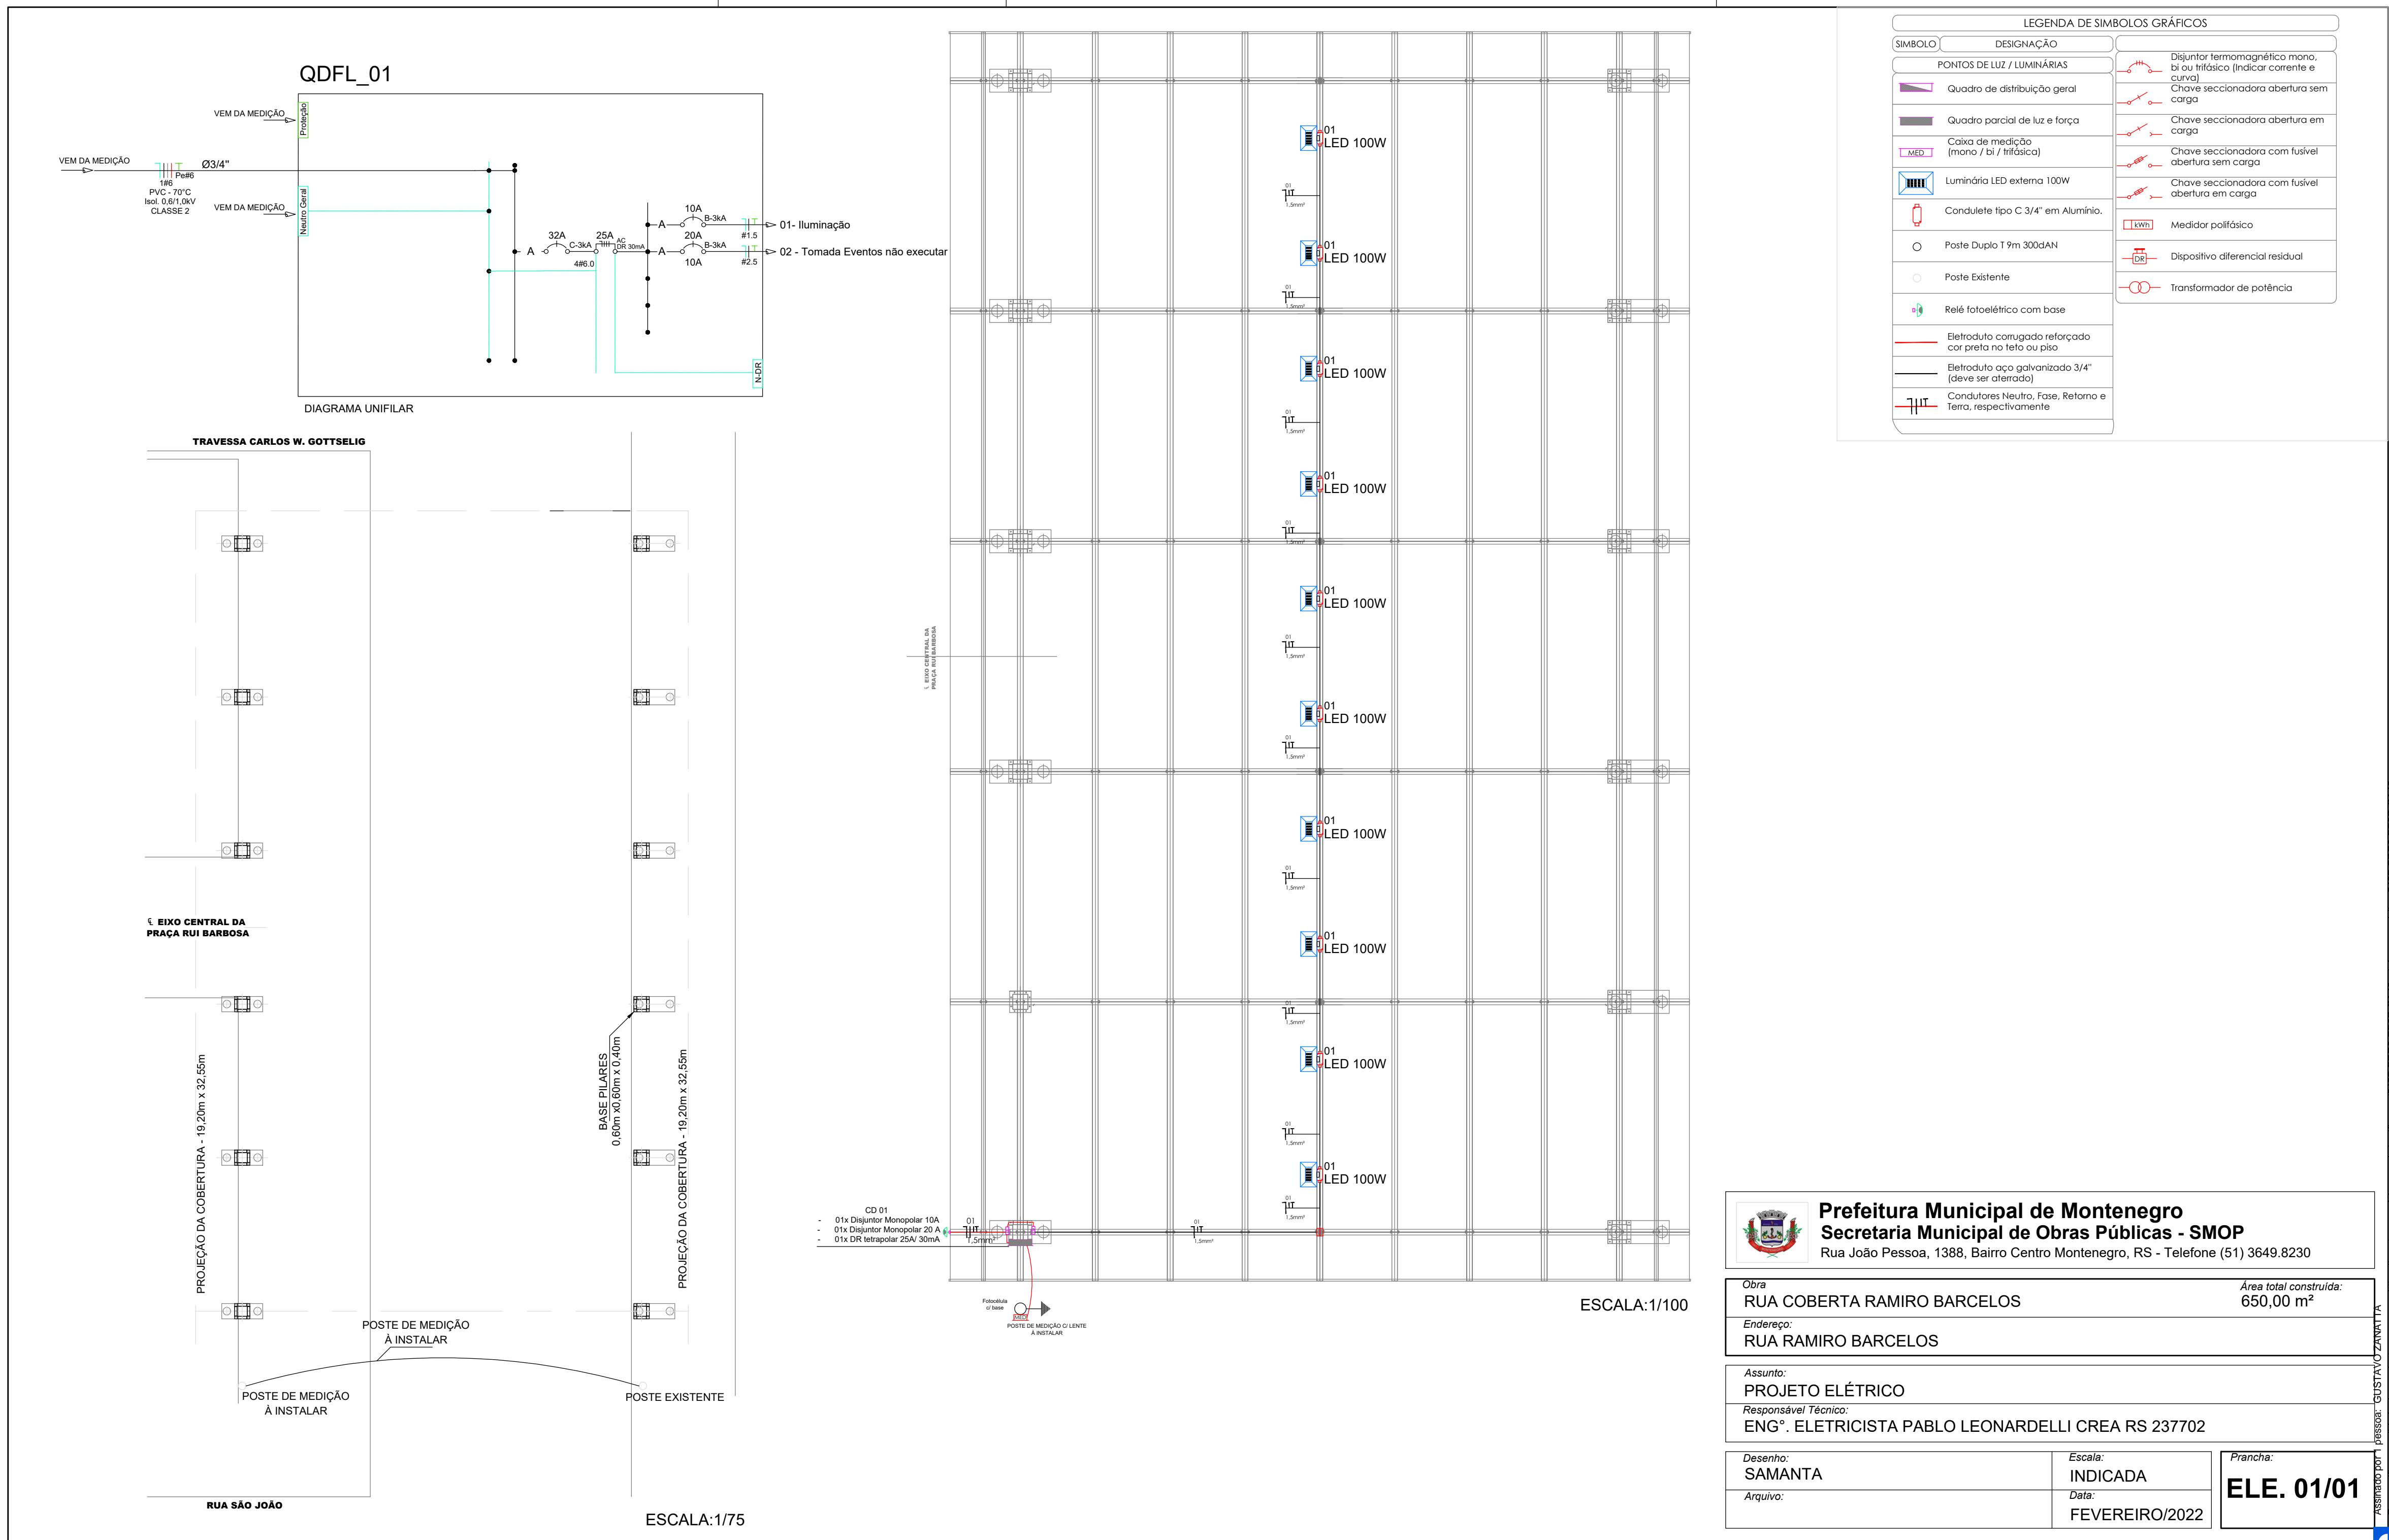

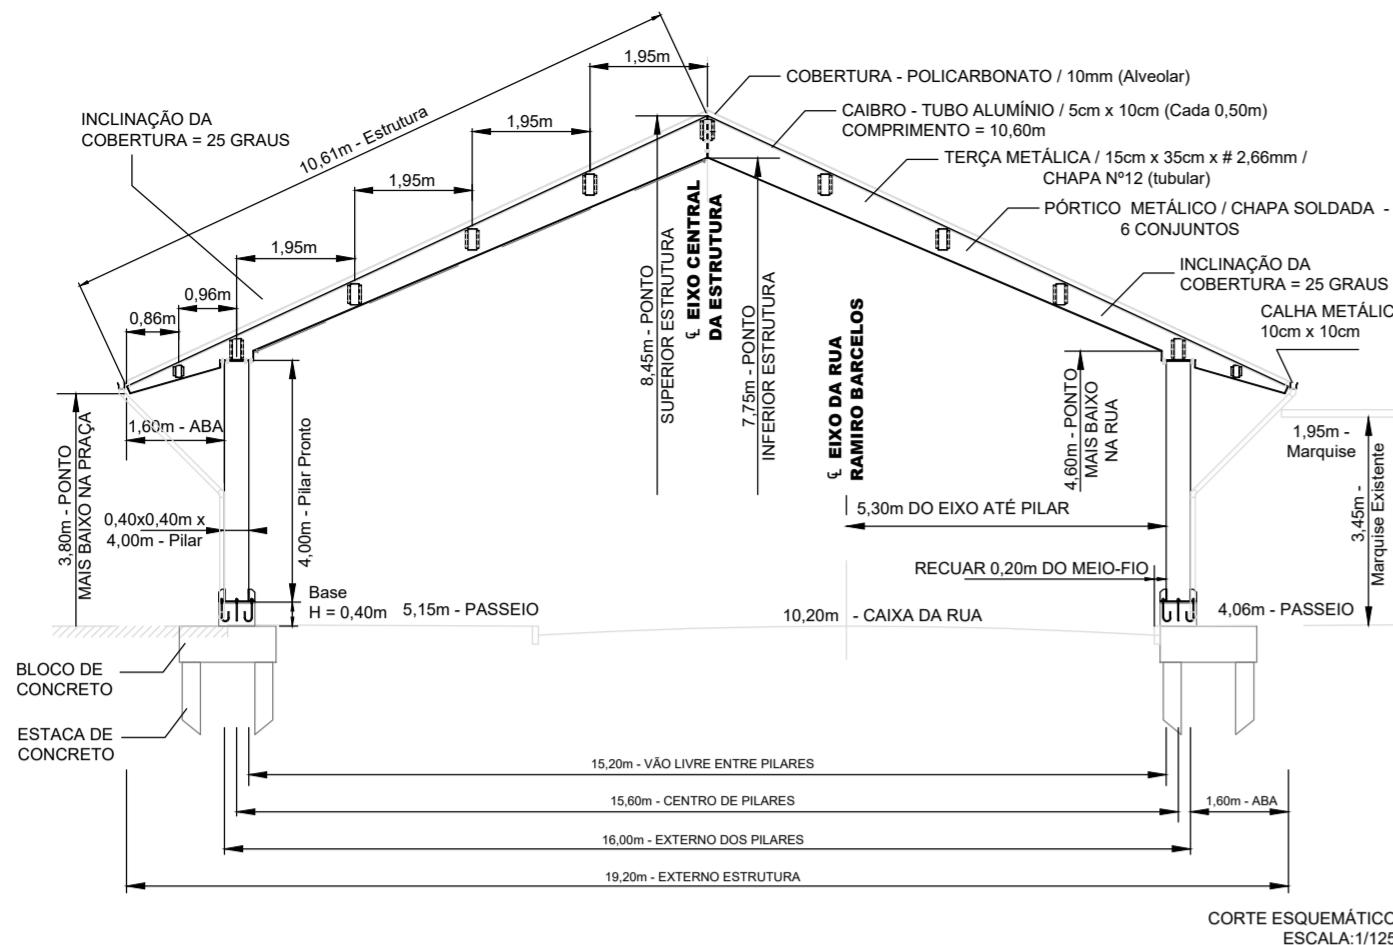

24	CAIBRO - Tubo Alumínio - 5cm x 10cm x Comprimento 10,60m cada 0,50m	132pç
23	Porca e Contra-porca Sextavada Ø3/8"	48pç
22	Contraventamento - Ø3/8" x 10,00m x 12pç	120kg
18 e 19	Terça Lateral - Chapa Nº12 ≠2,66mm / Montagem(40,00m <sup>2</sup> )	855Kg
16 e 17	Terça Intermediaria - Chapa Nº12 ≠2,66mm / Montagem(260,00m <sup>2</sup> )	5555Kg
15 e 21	Parafuso Cabeça Sextavada Ø1/2" x 2" + Arruela Lisa + Porca	756Conj.
14 e 20	Suportes Fixar Terças - Barra Chata 11/2" x 5/16" x 0,30m / Montagem	143Kg
12 e 13	Terça Cumeeira - Chapa Nº12 ≠2,66mm / Montagem(30,00m <sup>2</sup> )	695Kg
11	Parafuso Cabeça Sextavada Ø3/4" x 2" + Arruela Lisa + Porca	48Conj.
10	Bases da Tesoura - Chapa1/2" x 0,15m x 264,00m / Montagem(40,00m <sup>2</sup> )	4000Kg
9	Alma da Tesoura - Chapa1/2" x 0,60m x 10,60m x 12pç (76,32m <sup>2</sup> )	7632Kg
8	Parafuso Cabeça Sextavada Ø3/4" x 2" + Arruela Lisa + Porca	96Conj.
7	Base Superior Pilar - Chapa1/2" x 0,56m x 0,56m x 12pç (3,80m <sup>2</sup> )	380Kg
6	Pilar - Chapa3/16" x 0,40m x 0,4m x 4,00m x 12conj. (76,80m <sup>2</sup> )	2870Kg
5	Reforço Base - Chapa3/8" x 0,10m x 0,2m x 96pç (1,92m <sup>2</sup> )	144Kg
4	Base Inferior Pilar - Chapa1/2" x 0,60m x 0,60m x 12pç (4,32m <sup>2</sup> )	432Kg
3	Porca Sextavada Ø5/8"	192pç
2	Arruela Lisa Ø5/8"	96pç
1	Chumbadores - Ø5/8" x 1,00m x 96pç	96kg
Pos.	Denominação / Descrição	Qtde

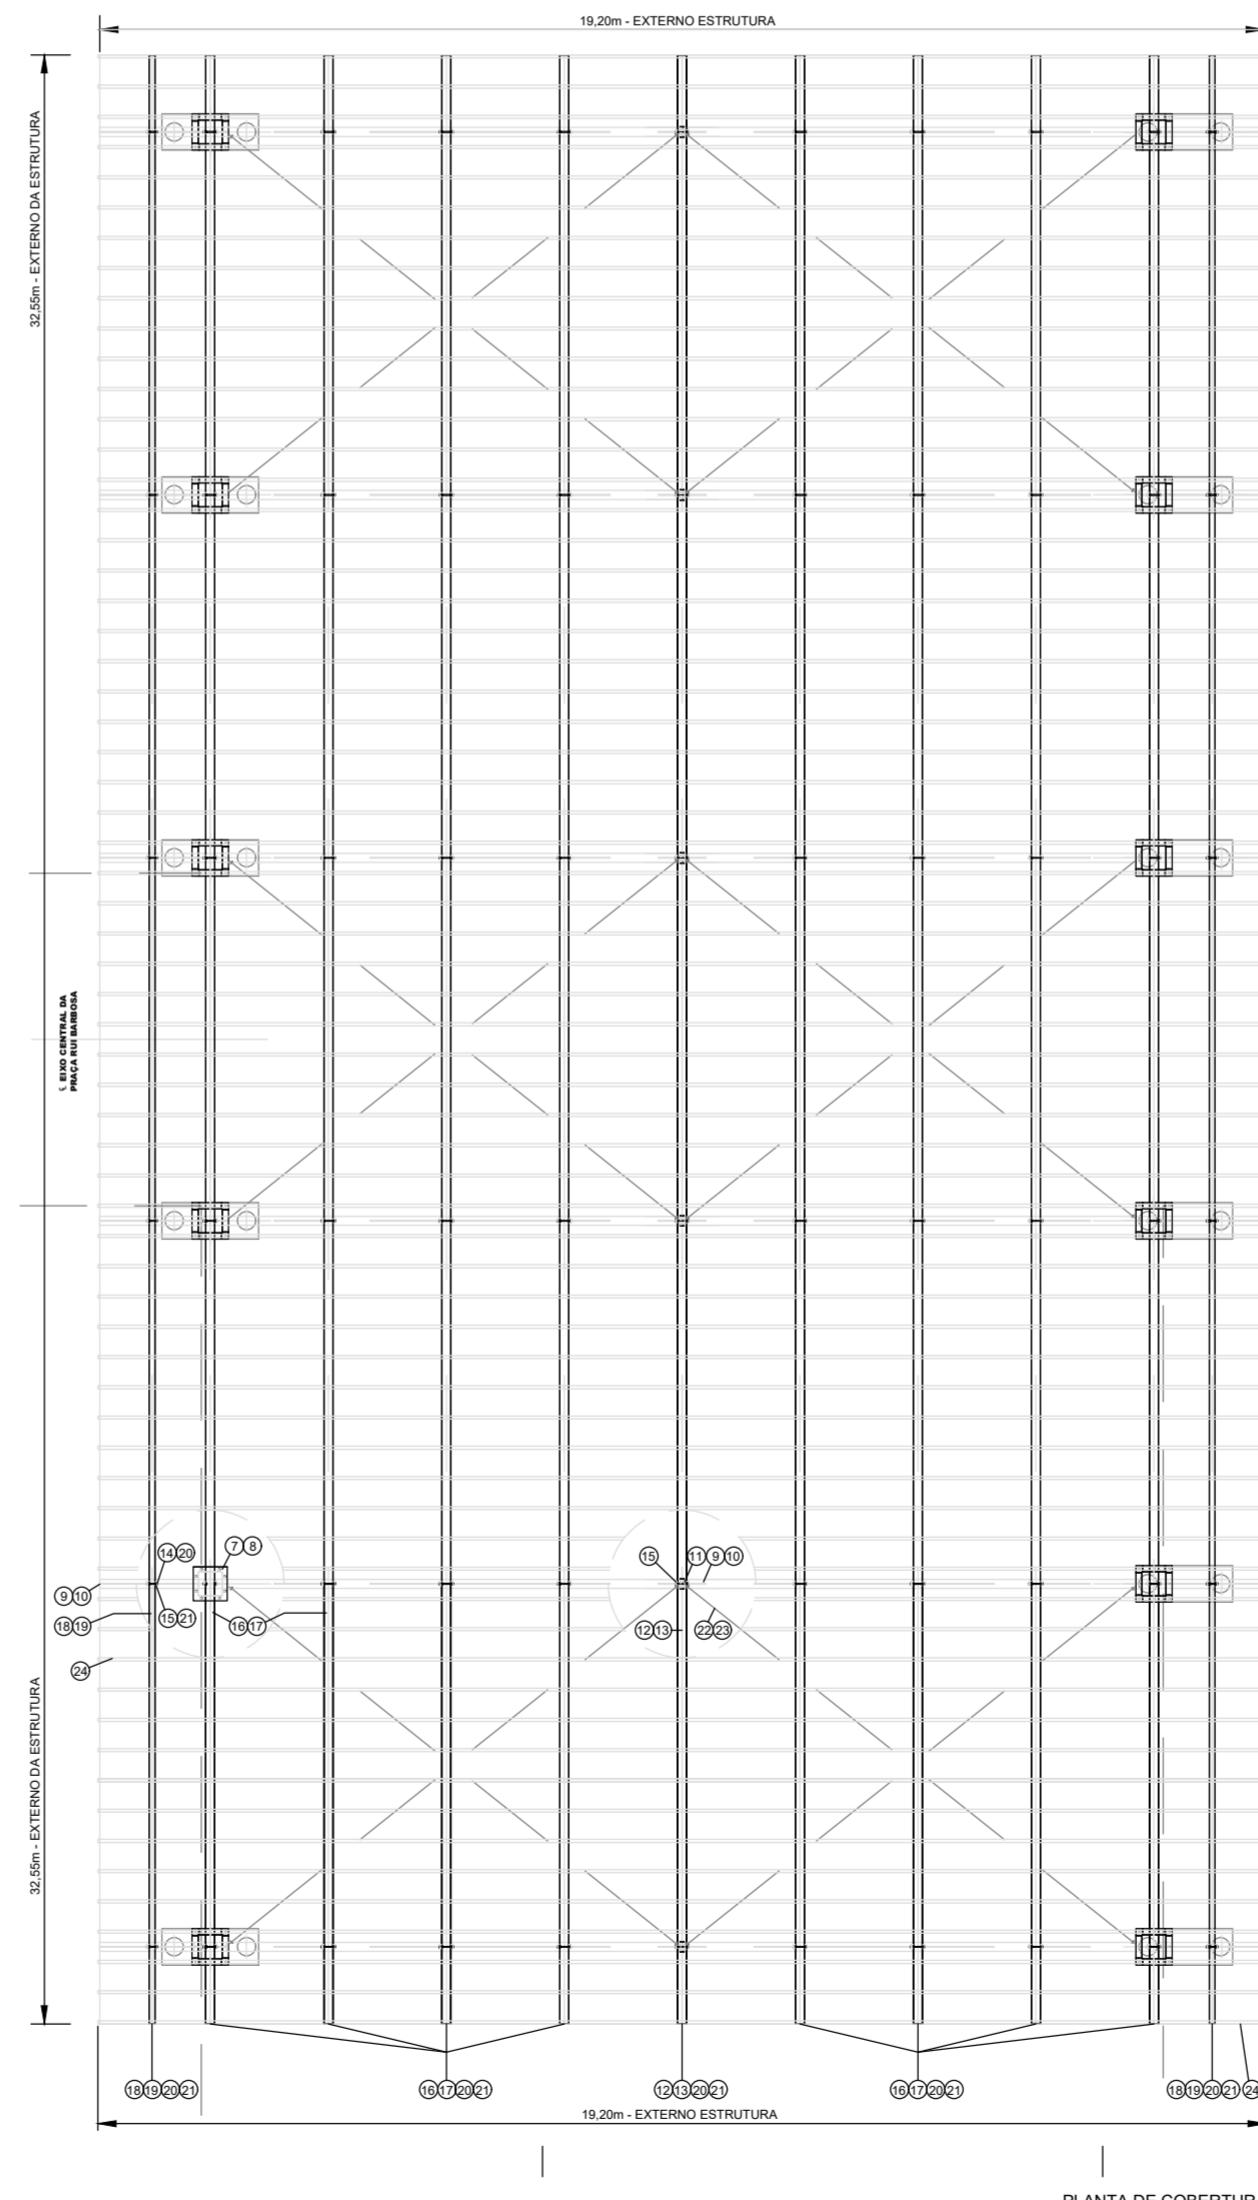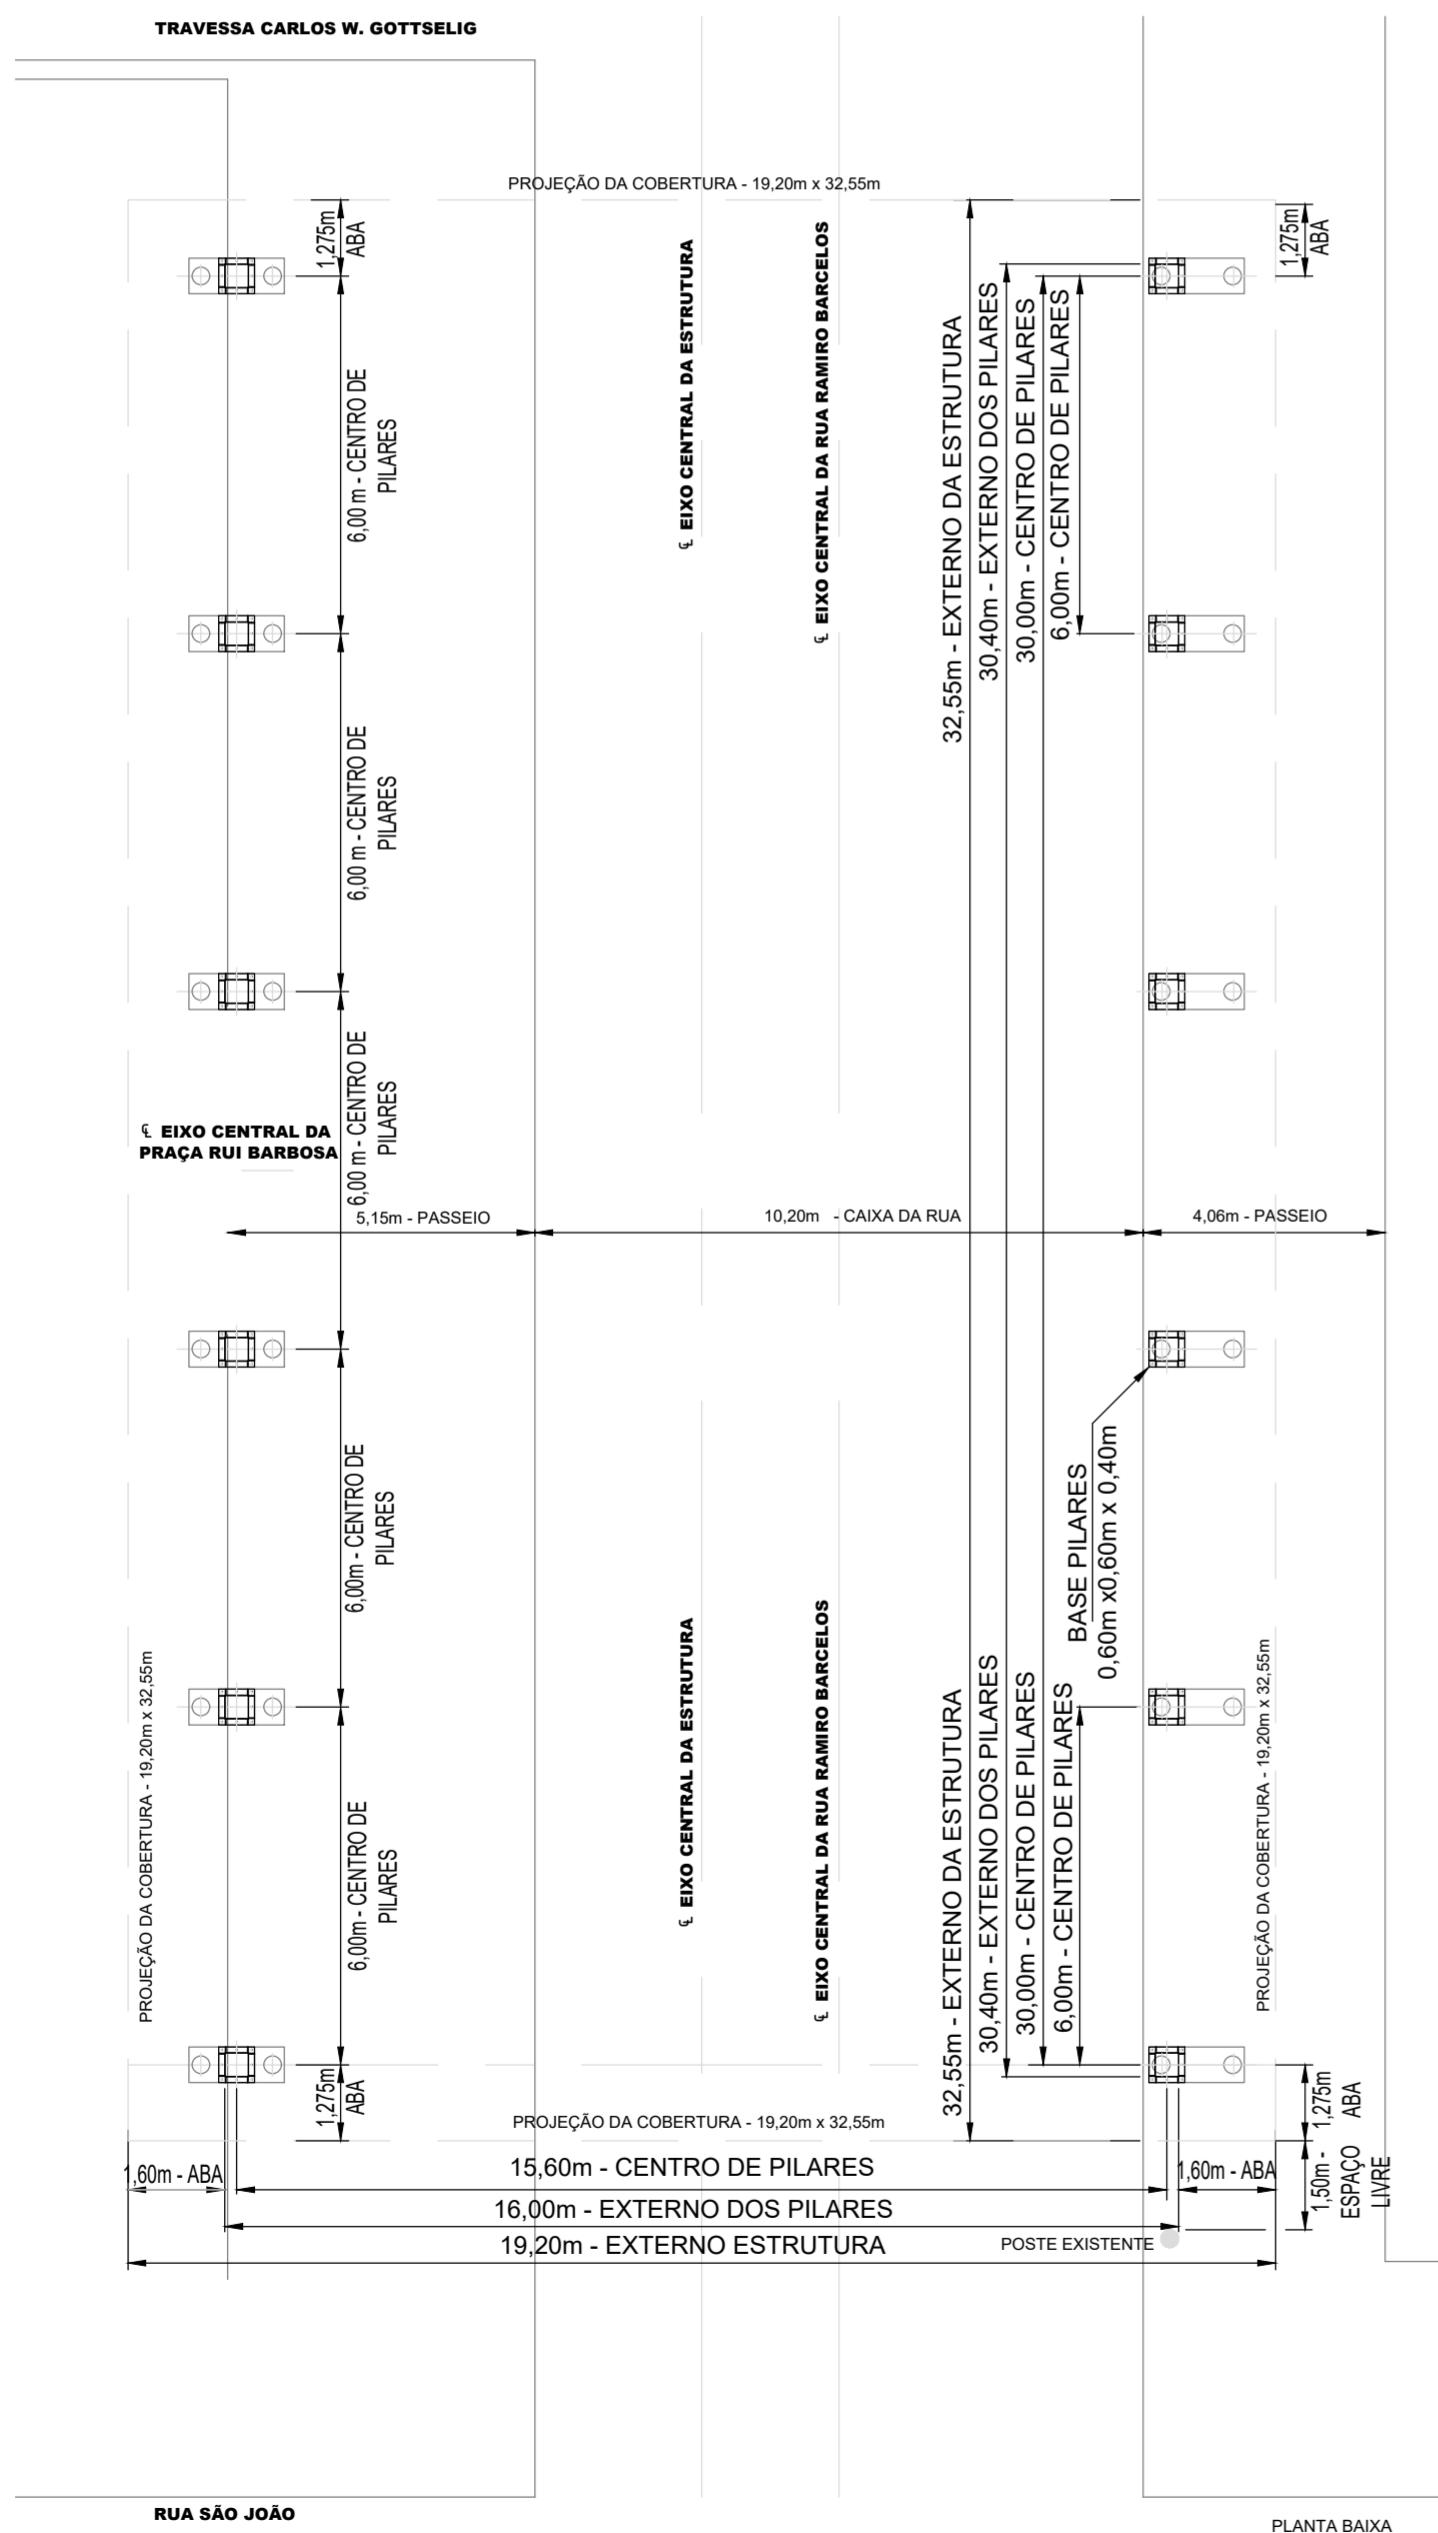

**Prefeitura Municipal de Montenegro**  
**Secretaria Municipal de Obras Públicas - SMOP**  
Rua João Pessas, 1288, Bairro Centro, Montenegro, RS. Telefone (51) 3649-8230

Rua João Pessoa, 1388, Bairro Centro Montenegro, RS - Telefone (51) 3649.8230

11. *What is the primary purpose of the following statement?*

ERTA RAMIRO BA

IRO BARCELOS

---

## DE COBERTURA / PLANTA BAIXA / CORTE ESQUEMÁTICO

ANDRÉ CODÓX AGUILERA CREA RS 210433

1100 1101

RAES

Área total constante  
650,00 m<sup>2</sup>

650,00 m<sup>2</sup>

---

## ESTE ESQUEMÁTICO




310433

17000

Franchia.

02

15

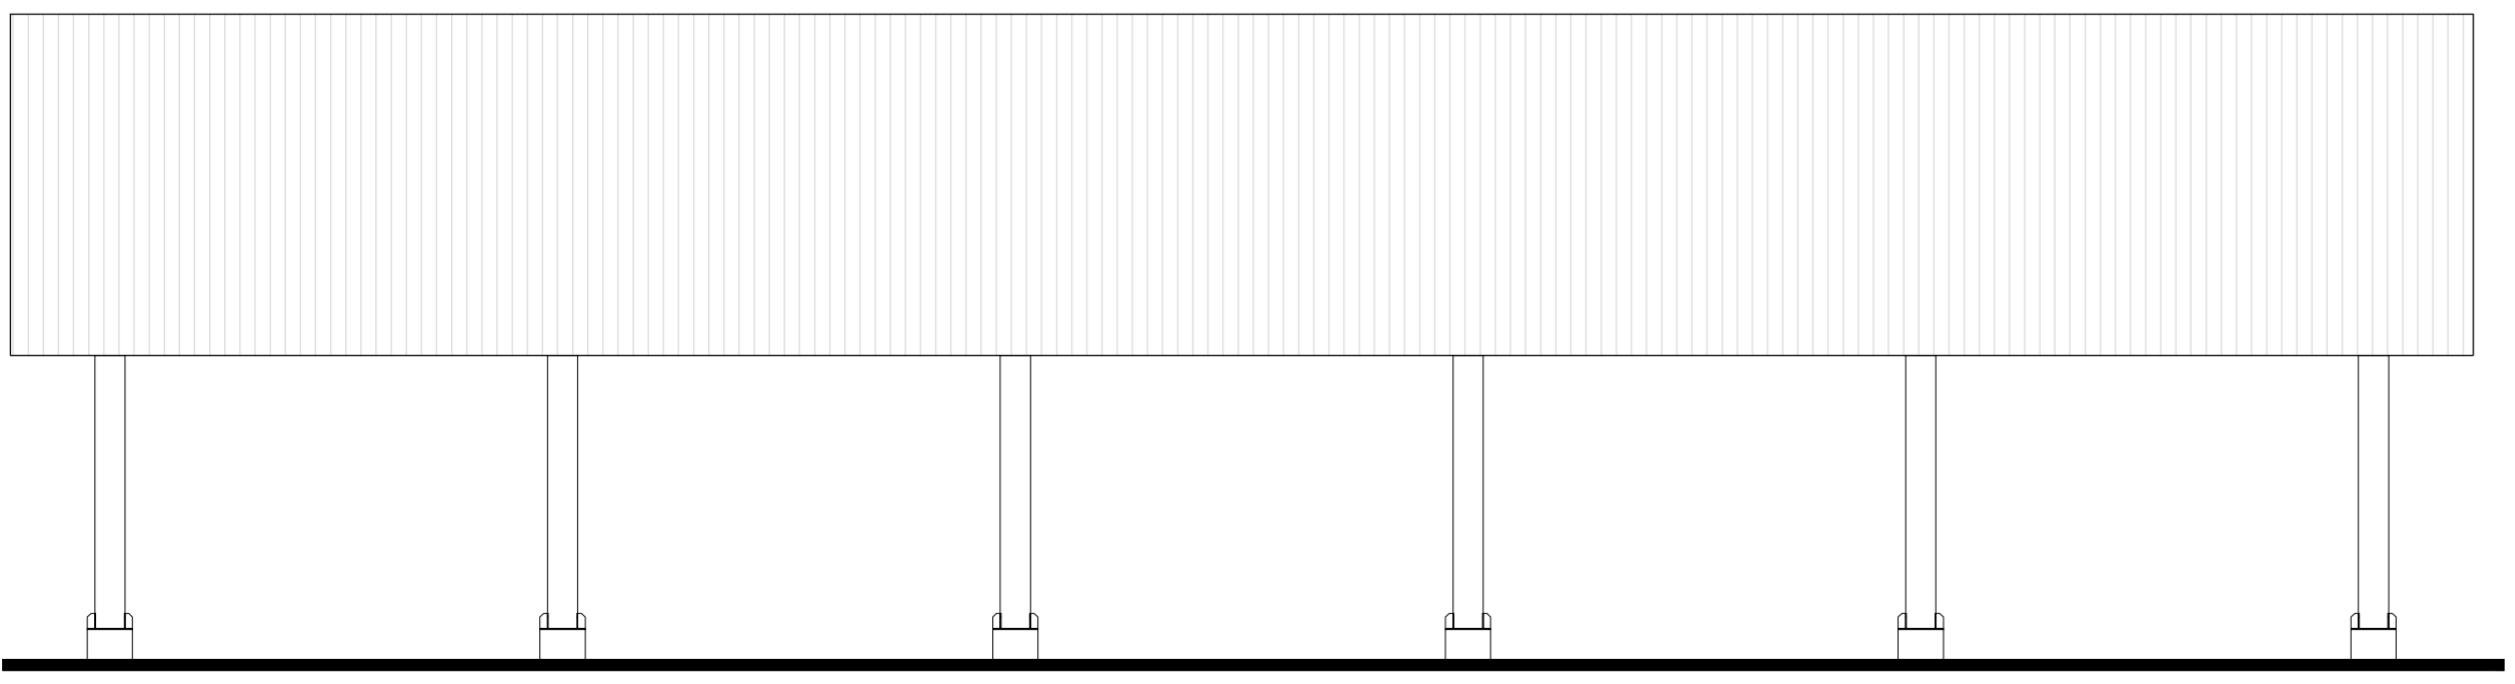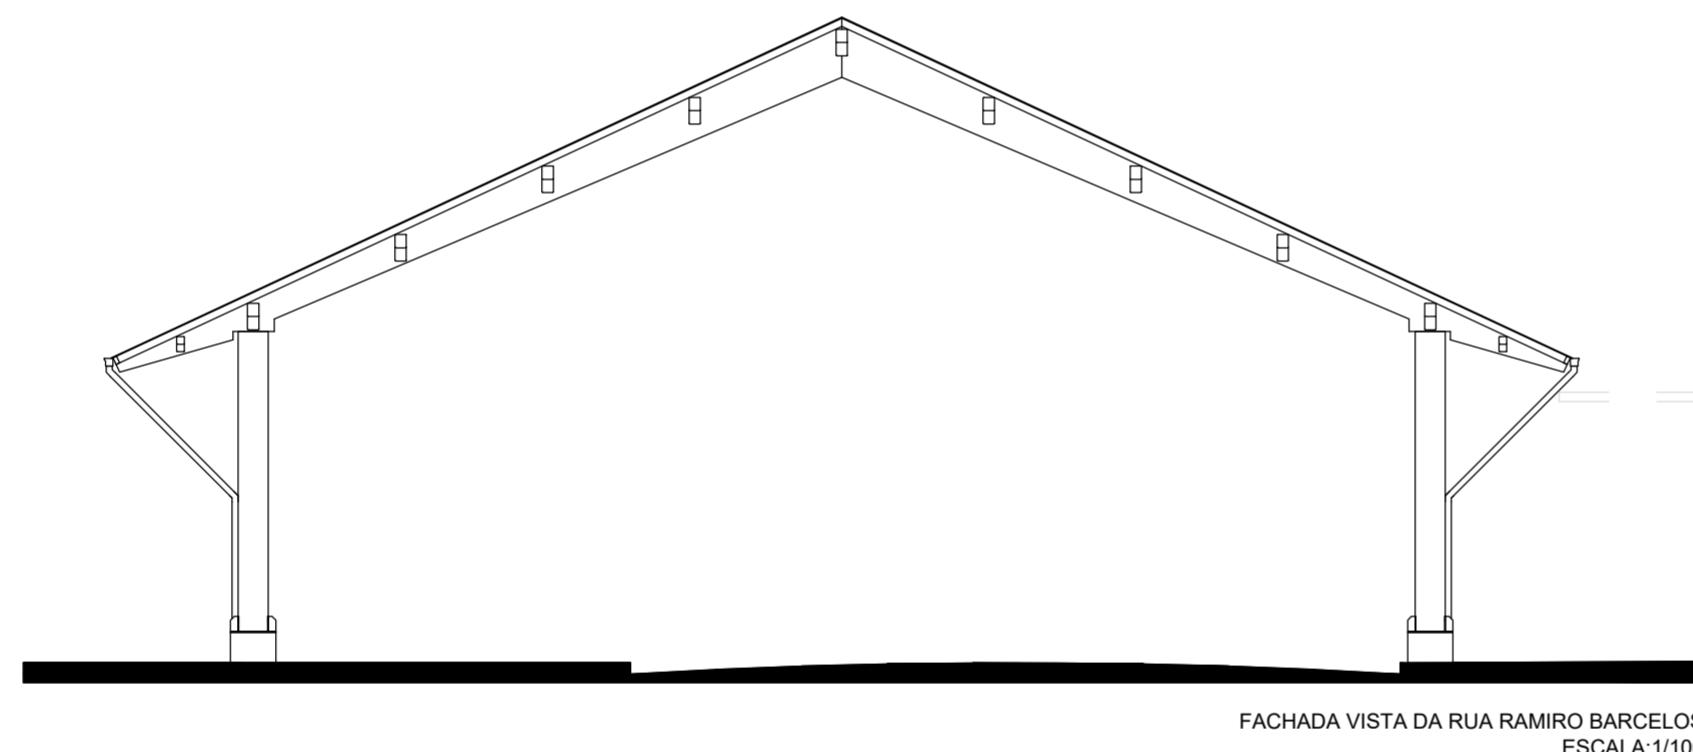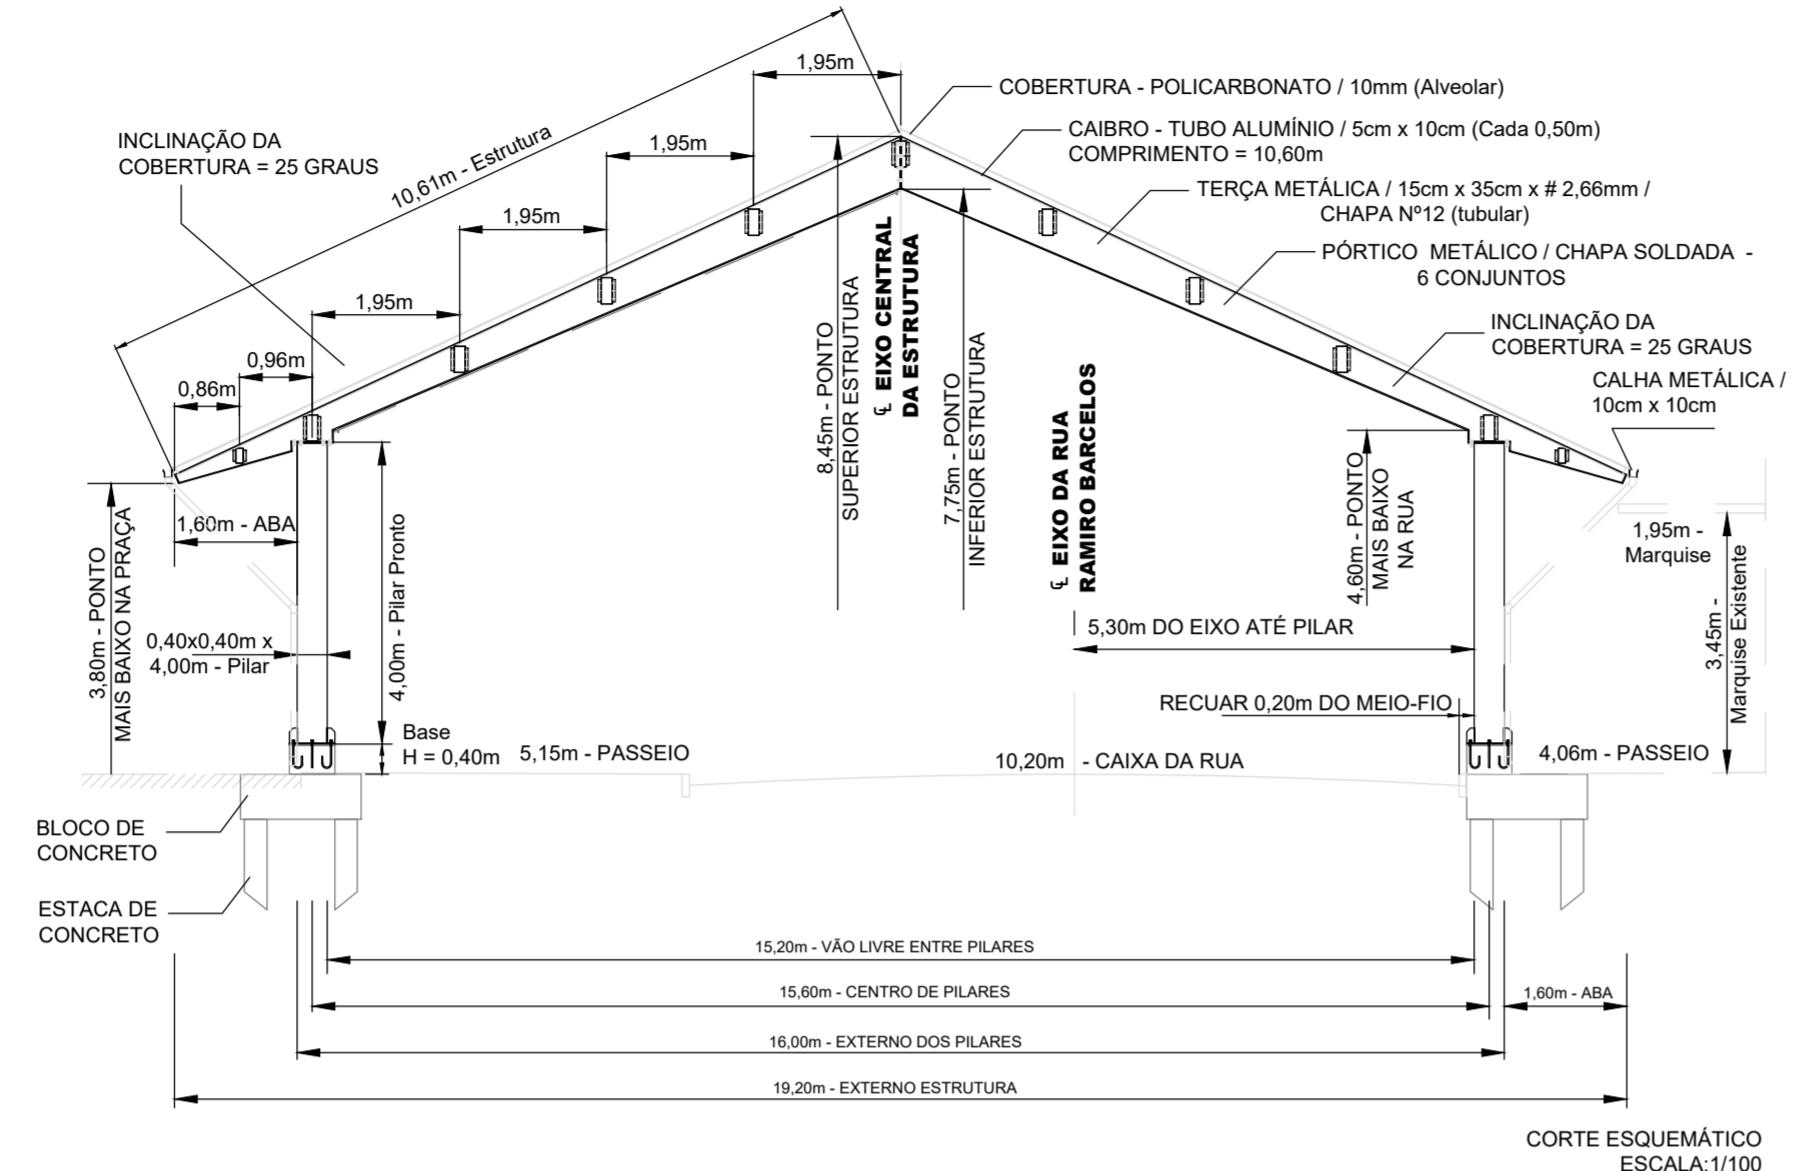

Prefeitura Municipal de Montenegro  
Secretaria Municipal de Obras Públicas - SMOP

Rua João Pessoa, 1388, Bairro Centro Montenegro, RS - Telefone (51) 3649.8230

Área total construída:  
650,00 m<sup>2</sup>

Obra:  
RUA COBERTA RAMIRO BARCELOS  
Endereço:  
RUA RAMIRO BARCELOS

Assunto:  
CORTE ESQUEMÁTICO / FACHADAS  
Responsável Técnico:  
ORLANDO ANDRÉ GODOY AGUILERA CREA RS 219433

Desenho:  
JOSÉ MORAES  
Arquivo:

Escala:  
1/100  
Data:  
FEVEREIRO/2022

Prancha:  
ARQ. 02/02  
Para verificar a validade das assinaturas, acesse <https://montenegro.docomomo.org.br/verificacao/0545FFED0EEFDCA49>



## VERIFICAÇÃO DAS ASSINATURAS



Código para verificação: 545F-EDD6-EE9D-CA49

Este documento foi assinado digitalmente pelos seguintes signatários nas datas indicadas:

✓ GUSTAVO ZANATTA (CPF 938.XXX.XXX-53) em 28/06/2023 14:59:29 (GMT-03:00)  
Papel: Parte  
Emitido por: Sub-Autoridade Certificadora 1Doc (Assinatura 1Doc)

Para verificar a validade das assinaturas, acesse a Central de Verificação por meio do link:

<https://montenegro.1doc.com.br/verificacao/545F-EDD6-EE9D-CA49>