



ESTADO DO RIO GRANDE DO SUL
PREFEITURA MUNICIPAL DE MONTENEGRO

Gabinete do Prefeito

"Montenegro Cidade das Artes, Capital do Tanino e da Citricultura"

Ofício n.º 1235/2015 - GP

Montenegro, 21 de dezembro de 2015.

Assunto: **Resposta Pedido de Informação nº 257/2015.**

Excelentíssimo Senhor Presidente:


Ao cumprimentá-lo, em atenção ao Pedido de Informação supracitado, o qual refere-se à edificação em fase final de construção localizado na Rua Piauí, informamos que o mesmo possui projeto de licença e alvará para construção de nº 364/2015 e nº 139/2015, respectivamente, expedidos no dia 17 de março de 2015.

Ressaltamos ainda, que a referida obra está de acordo com o projeto aprovado conforme croqui em anexo, contendo os recuos bem como metragem do terreno, sendo concedido o habite-se parcial nº 0426/2015, através do Proc. 9404/2015, para as casas de nº 45, 49, 53, 57,61 e 65, havendo duas unidades no aguardo de solicitação de habite-se.

Atenciosamente.

Luiz Américo Alves Aldana,
Prefeito Municipal.

A Sua Excelência o Senhor
Márcio Miguel Müller,
Presidente da Câmara Municipal de Vereadores,
Montenegro, RS.

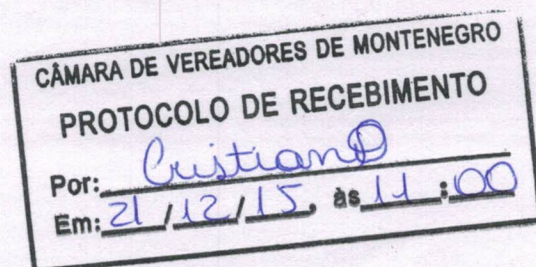



DGEO

Oficial () Lev. Campo (X)
Cadastro nº 3825555 382556
Processo nº 2.0003

Em 02/12/15 Ass: *[Signature]*
ROBERTO DE ALMEIDA
Diretor de Gestão



PREFEITURA MUNICIPAL DE MONTENEGRO - RS

Cadastro Imobiliário Urbano Escala: 1:1000

Distrito: 01 Setor: 024 Quadra nº: 3472

Ano: 2012 Desenho: METROCIL LTDA.


LEGENDA

Referência Cadastral
Número do Lote
Número da Edificação

4,40

CROQUI OFICIAL

ÁREA TOTAL

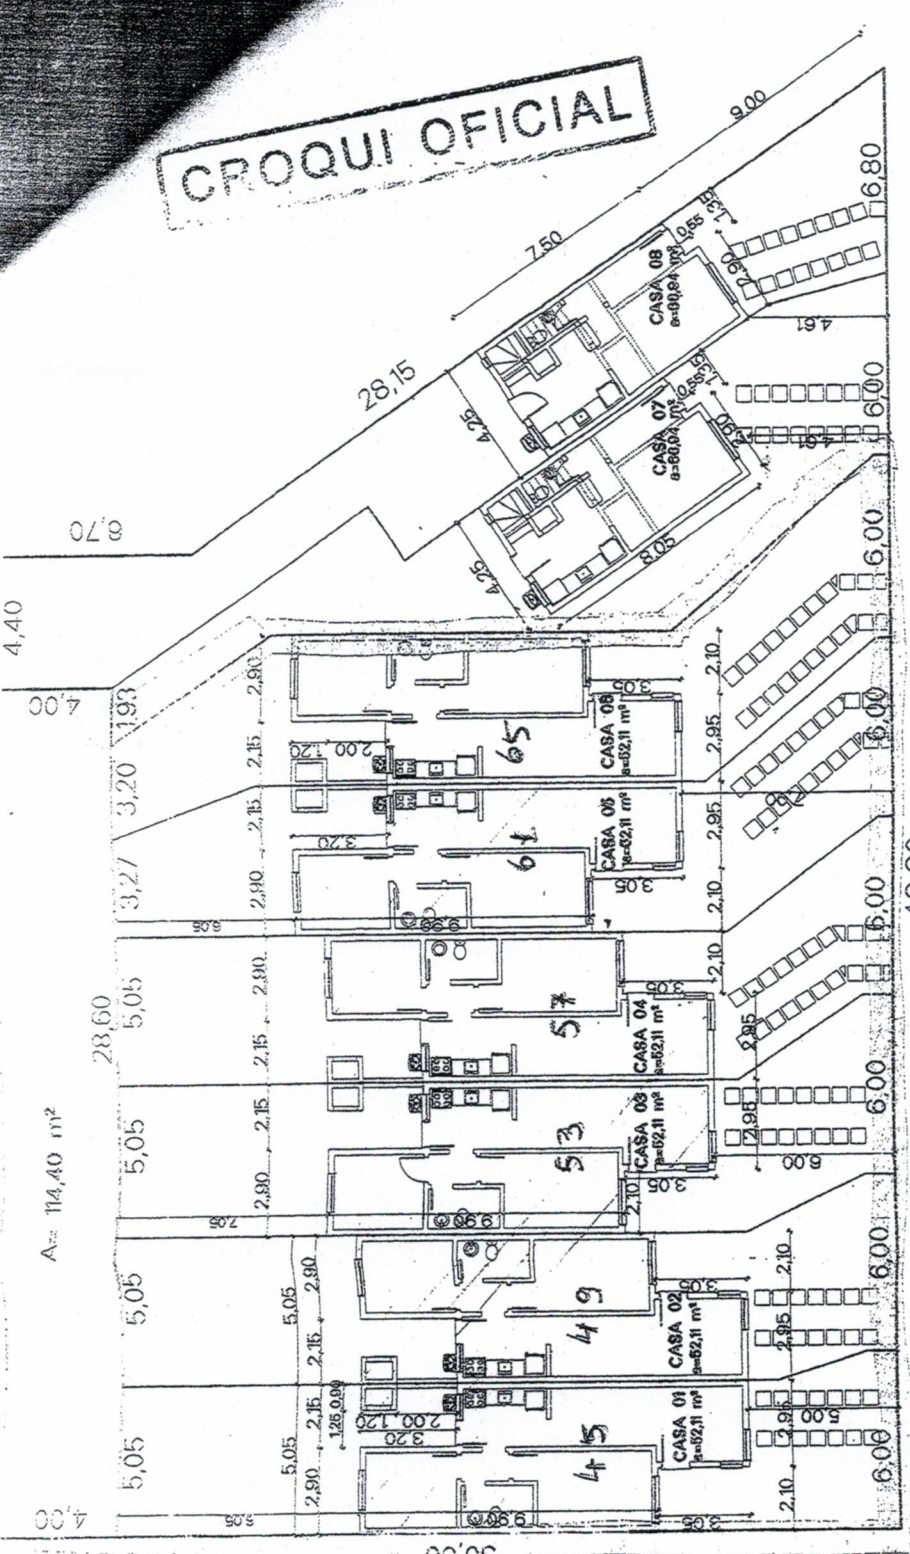

-RUA PAULI-

LOCALIZAÇÃO

PREFEITURA MUNICIPAL DE MONTENEGRO
DPE/SMOP Processo nº 3.415
PROJETO APROVADO
CONSTRUÇÃO LICENCIADA Validade 6 meses
de 2015
Montenegro, 17 de Setembro de 2015

Obra Requer a Habilitação e a conclusão de obra

ÁREA TOTAL

ÁREA TOTAL

DGEO
Oficial ☒ Lev. Campo ()
Cadastro nº 3825555 e outros
Processo nº 11
Em 02/12/15 Ass: RAFAEL DE ALMEIDA
Diretor de Gestão