



ESTADO DO RIO GRANDE DO SUL  
PREFEITURA MUNICIPAL DE MONTENEGRO

Gabinete do Prefeito

"Montenegro Cidade das Artes Capital do Tanino e da Citricultura"

Ofício n.º 346/2019 - GP

Montenegro, 22 de julho de 2019.

Assunto: Resposta Pedido de Informação nº 048/2019.

Excelentíssimo Senhor Presidente:

Ao cumprimentá-lo, em atenção ao Pedido de Informação em epígrafe, informamos que de acordo com a Secretaria Municipal de Obras Públicas, quando da execução do projeto da Praça dos Ferroviários (mapa em anexo) foi constatado que o fechamento da Rua do Engenho em seu entroncamento com a Buarque de Macedo facilitaria o uso por parte dos pedestres. Não foi localizado processo administrativo, nem legislação tratando do assunto.

Ainda, não há previsão legal para a retirada dos bloquetos.

Sem mais, colocamo-nos à disposição.

Atenciosamente.

Carlos Eduardo Müller,  
Prefeito Municipal.

A Sua Excelência o Senhor  
Cristiano Von Rosenthal Braatz,  
Presidente da Câmara Municipal de Vereadores,  
Montenegro, RS.

CÂMARA DE VEREADORES DE MONTENEGRO


PRÓTOCOLO DE RECEBIMENTO

Por: Tiago Gazzola


Em: 23/07/19, às 15:00

RUA JOÃO SCHENKEL FILHO

RUA BUARQUE DE MACEDO

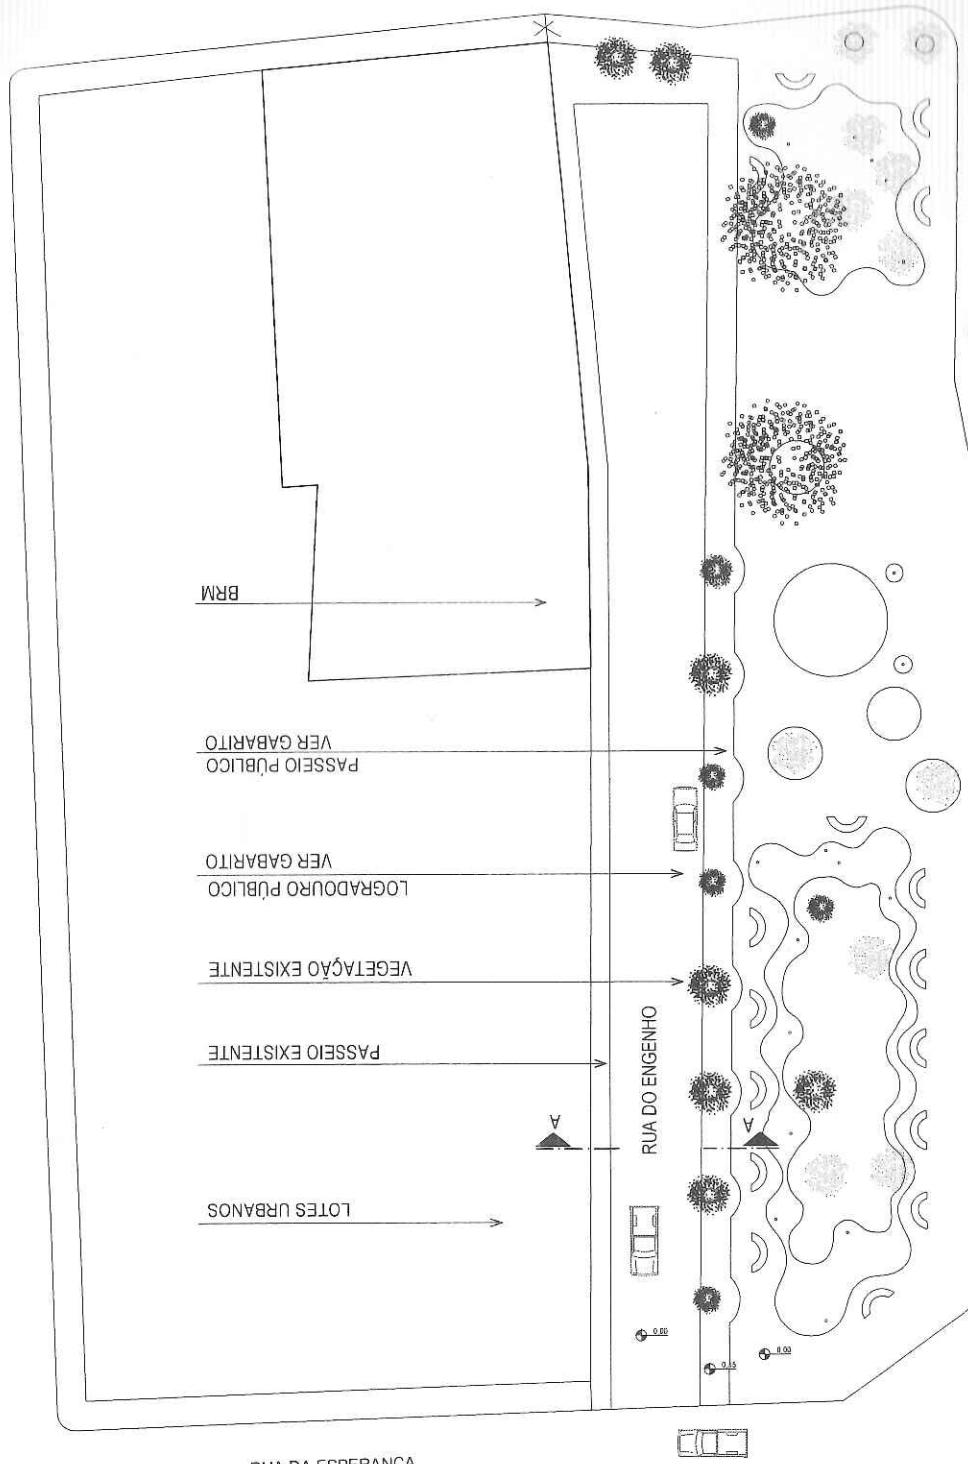

RUA SANTOS DUMONT

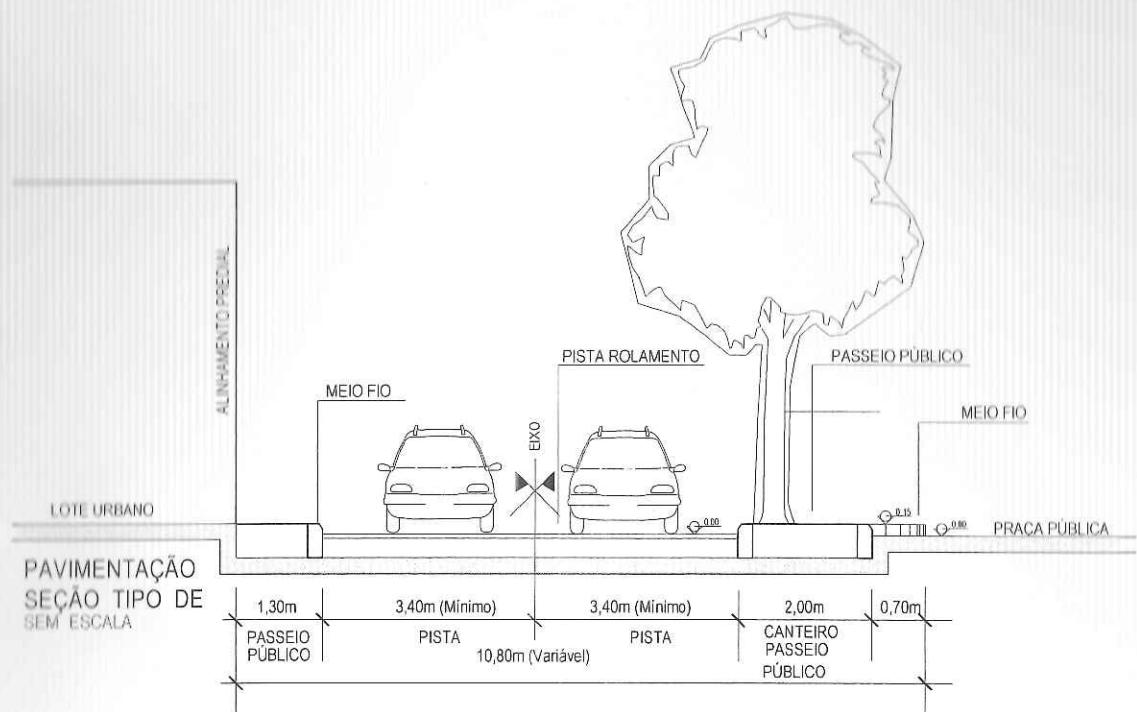

**Prefeitura Municipal de Montenegro**  
**Secretaria Municipal de Obras Públicas / SMOP**

Rua João Pessoa, 1388 Bairro Centro Montenegro, RS Fone (51) 3649.8200

OBRA/REG. <b>PRAÇA DOS FERROVIÁRIOS</b>		ÁREA TOTAL
ENDERECO RUA DO ENGENHO		
ASSUNTO <b>SEÇÃO DA RUA</b>		
PROJETO ARQ. FERNANDA F.T.BARCAROLLO CREA 12.2518-D		
DESENHO FERNANDA	ESCALA 1/500	PRANCHA <b>02/02</b>
ARQUIVO N:SMOP\TRABALHOS\CEMITÉRIO\CERCAMENTO\Muro Cemitério	DATA DEZEMBRO 2011	